

COMUNE DI VESPOLATE

Provincia di Novara

VERBALE DI DELIBERAZIONE DELLA GIUNTA COMUNALE

Comunicata ai Capigruppo cons.ri

il - 7 APR. 2014 Prot. 1601

DELIBERA N. 15

OGGETTO: Installazione "Casa dell'acqua" e attivazione del servizio di erogazione acqua al pubblico – Indirizzi.

L'anno **Duemilaquattordici**, il giorno **Tredici** del mese di **Febbraio** alle ore 15,00, nella Sala Giunta del Municipio, si è riunita la Giunta Comunale nelle persone dei Sigg.:

MIGLIAVACCA Pierluigi	Sindaco
GIACOMELLI Claudio	Vicesindaco
FARRUGGIA Antonino	Assessore
GANDINI Enrica	Assessore
SINDACO Angelo	Assessore

	Presenti	Assenti
		X
	X	
	X	
	X	
	X	
Totale n.	4	1

Assiste il Segretario Comunale dott. Gabrio Mambrini.

Riconosciuta la legalità dell'adunanza, il Sig. Giacomelli Claudio, nella sua qualità di Vice Sindaco, assume la presidenza e invita i convenuti a deliberare sull'oggetto sopra indicato.

LA GIUNTA COMUNALE

Richiamata la deliberazione del Consiglio Comunale n.3 del 30/01/2014, con la quale veniva approvato lo schema di convenzione per la sistemazione e l'utilizzo dell'area denominata EX-ANAS, e che all'interno del progetto approvato trovava collocazione un manufatto atto ad accogliere l'attrezzatura necessaria per installazione di un distributore automatico di acqua alla spina;

Confermato l'interesse di questa Amministrazione di promuovere la collocazione sul territorio comunale di un distributore automatico per la vendita di acqua alla spina direttamente al consumatore finale, e ritenuto che tale iniziativa risulti di interesse collettivo, nell'ottica di potenziare e valorizzare l'utilizzo dell'acqua potabile distribuita dall'acquedotto comunale, in modo da ridurre il consumo dell'acqua minerale in bottiglie di plastica e vetro e la conseguente produzione di rifiuti ed abbassando di conseguenza gli impatti ambientali.

Atteso che la società "Acqua Novara Vco Spa", che gestisce il servizio idrico integrato nell'ATO 1 della Regione Piemonte ivi incluso il Comune di Vespolate, si è dichiarata disponibile alla fornitura e posa di apparecchiatura ad incasso denominata "Casa dell'Acqua" da installare sul territorio comunale per l'erogazione di acqua di rete, naturale e/o refrigerata nonché gassata, condividendo gli obiettivi promossi dall'Amministrazione Comunale;

Dato atto che la Società ACQUA NOVARA VCO Spa ha richiesto al Comune di Vespolate l'autorizzazione all'installazione di n. 1 distributori di acqua alla spina "Casa dell'Acqua", da installare all'interno di apposito manufatto, sul territorio comunale, nell'area pubblica destinata a parcheggio sita all'incrocio tra il Corso Mazzini e il Corso Garibaldi, come graficamente risultante nel disegno allegato, per l'attivazione di un servizio di erogazione di acqua di rete al pubblico, anche refrigerata e/o gasata;

Atteso che per l'attuazione dell'iniziativa proposta si rende necessario regolamentare i reciproci rapporti con un'apposita convenzione da stipularsi tra il Comune di Vespolate e la Società proponente;

Visto lo schema di convenzione presentato dalla società Acqua Novara VCO spa, allegato al presente atto quale parte integrante e sostanziale e atteso che dallo stesso si rileva, tra l'altro, che:

- a) ACQUA NOVARA VCO provvederà a propria cura e spese alla fornitura e posa di n.1 "Casa dell'Acqua" con posizionamento all'interno del manufatto in progetto, approvato con Deliberazione della Giunta Comunale n. 76 del 24/10/2013;
- b) La concessione avrà durata fino al 31/12/2026, salvo caso di rinuncia, decadenza o revoca,
- c) In caso di rinuncia della concessione la "Casa dell'Acqua" non potrà essere rimosse senza il preventivo consenso dell'Amministrazione Comunale, e comunque, in caso positivo, con l'obbligo del perfetto e immediato ripristino a carico del concessionario rinunciante;
- d) ACQUA NOVARA VCO si impegna, secondo il progetto presentato, ad installare apposita apparecchiatura ad incasso denominata "Casa dell'Acqua" a perfetta regola d'arte ed a eseguire il relativo allacciamento alla rete e la fornitura dell'acqua potabile, comunicando la data di inizio e ultimazione degli stessi al Comando Polizia Locale e all'Ufficio Tecnico comunale e previa acquisizione delle autorizzazioni previste dalle normative vigenti (commerciali, edilizie, manomissione suolo pubblico etc.);
- e) La proprietà della "Casa dell'acqua" realizzata rimane in capo alla Società ACQUA NOVARA VCO, per la sola parte di impianti da essa installata;
- f) ACQUA NOVARA VCO provvederà ad eseguire i lavori di allacciamento alla rete, comunicando la data di inizio e ultimazione degli stessi al Comando Polizia Locale e all'Ufficio Tecnico comunale e previa acquisizione delle autorizzazioni previste dalle normative vigenti (manomissione suolo pubblico etc.);
- g) Il Comune sosterrà il costo dell'energia elettrica assorbita dal funzionamento della Casa dell'Acqua, mantenendo l'intestazione dell'allaccio stesso per l'intera durata della concessione;

- h) ACQUA NOVARA VCO si farà carico di pulire e garantire il decoro delle "Case dell'Acqua", e di fornire ed installare, qualora si verificassero ripetuti episodi di vandalismo, un sistema di videosorveglianza ad IP fisso;
- i) ACQUA NOVARA VCO garantirà il corretto funzionamento del monitor posto sulla "Case dell'Acqua" per il previsto servizio di comunicazione istituzionale con trasmissione di messaggi a disposizione di ACQUA, e degli Enti locali interessati per informazioni di pubblica utilità, garantendo inoltre il relativo sistema di controllo remoto dalla sede di ACQUA NOVARA VCO;
- l) ACQUA NOVARA VCO riconoscerà al COMUNE l'importo di 1 centesimo a litro erogato, con cadenza annuale dalla data di messa in esercizio dell'erogatore, a fronte delle spese di preparazione del locale tecnico e di mantenimento in esercizio.

Ritenuto, pertanto, di dare corso all'iniziativa in oggetto demandando la definizione degli ulteriori aspetti tecnico organizzativi e finanziari a successivi atti dirigenziali da parte dei rispettivi Servizi comunali interessati;

Visto l'allegato parere espresso per quanto di competenza, ai sensi dell'art. 49 comma 1) del D. Lgs.vo 267/2000 (T.U.E.L.) dal:

- Responsabile del Servizio tecnico;
- Responsabile del Servizio finanziario;

PROPONE

- di autorizzare il Responsabile del Servizio Tecnico, per tutti i motivi indicati in premessa, secondo i contenuti sostanziali specificati in premessa e oggetto della convenzione da stipularsi tra il Comune di Vespolate e la Società ACQUA NOVARA VCO spa con sede legale in Novara – Via Triggiani, 9 – P.I. 0207800003, all'adozione di tutti gli atti necessari per l'installazione di una apparecchiatura ad incasso denominata "Casa dell'Acqua" da ubicarsi nell'area pubblica sita tra il Corso Garibaldi e Corso Mazzini;
- di dare atto è a carico di ACQUA NOVARA VCO l'esecuzione dei lavori di allacciamento alla rete e la fornitura dell'acqua potabile;
- di dare atto che è a carico del Comune la spesa per i consumi di energia elettrica.
- di dare atto che ACQUA NOVARA VCO riconoscerà al COMUNE l'importo di 1 centesimo a litro erogato, con cadenza annuale dalla data di messa in esercizio dell'erogatore, a fronte delle spese di preparazione del locale tecnico e di mantenimento in esercizio.
- di demandare ogni ulteriore aspetto tecnico, organizzativo e finanziario a successive determinazioni dirigenziali.
- di dichiarare, con successiva separata votazione unanime favorevole, la presente deliberazione immediatamente eseguibile, ai sensi dell'art. 134, co. 4, d.lgs. n. 267/2000 e s.m.i..

Si esprime parere favorevole sulla regolarità tecnica della su estesa proposta,, ai sensi dell'art.49 comma 1, D.lgs 18.08.2000 n.267 e ss.mm.ii..

Vespolate, li 13 FEB. 2014



Il Responsabile del Servizio Tecnico
(Arch. Antonino Farruggia)

Letto, confermato e sottoscritto

Il Presidente
(Giacomelli Claudio)

Giacomelli Claudio



Il Segretario Comunale
(Mambrini dott. Gabrio)

Mambrini Gabrio

CERTIFICATO DI PUBBLICAZIONE

Il sottoscritto Responsabile del servizio certifica che copia della presente delibera è stata pubblicata all'Albo Pretorio per 15 gg. consecutivi dal - 7 APR. 2014.

Vespolate, li - 7 APR. 2014.



Il Responsabile del servizio

Mambrini Gabrio

Per copia conforme all'originale, in carta libera, ad uso amministrativo.

Vespolate, li _____

Il Funzionario incaricato

ESECUTIVITA'

dichiarata immediatamente eseguibile ai sensi dell'art. 134, comma 4, D.lgs 267/2000 ss.mm.ii.

decorso il decimo giorno dalla data di pubblicazione, è divenuta esecutiva il _____ per la decorrenza dei termini, ai sensi dell'art. 134, comma 3, D.lgs 267/2000 e ss.mm.ii..

Vespolate, li _____

Il Segretario Comunale

CONVENZIONE TRA ACQUA NOVARA.VCO S.p.A. E COMUNE DI VESPOLATE PER LA GESTIONE DEL SERVIZIO DI EROGAZIONE DI ACQUA AL PUBBLICO TRAMITE UNA “CASA DELL’ACQUA” DA INSTALLARE IN CORSO GARIBALDI ANGOLO CORSO MAZZINI

TRA

ACQUA NOVARA.VCO S.p.A. (di seguito per brevità ACQUA) con sede in Novara, Via Triggiani n.9, C.F. e P.IVA 02078000037, nella persona dell’Amministratore Delegato, dott. Andrea Gallina, domiciliato per la carica presso la sede di ACQUA, munito dei necessari poteri come lo stesso dichiara,

E

COMUNE DI VESPOLATE (di seguito per brevità COMUNE) con sede in Piazza Martiri della Libertà n.6, C.F. e P.IVA 00433300035, nella persona del Sindaco, sig. Pierluigi Migliavacca, domiciliato per la carica presso la sede del COMUNE, munito dei necessari poteri come lo stesso dichiara,

ciascuna disgiuntamente “parte” e tutte congiuntamente “parti”,

PREMESSO CHE

- ACQUA, in forza della convenzione stipulata con l’Autorità d’Ambito dell’ATO n.1 della Regione Piemonte in data 29 giugno 2007, gestisce il servizio idrico integrato nell’ATO n.1 della Regione Piemonte, ivi incluso il Comune di Vespolate;
- il COMUNE ha richiesto ad ACQUA di attivare il servizio di erogazione di acqua al pubblico tramite l’installazione di una “casa dell’acqua” in Corso Garibaldi angolo Corso Mazzini, al fine di offrire ai cittadini la possibilità di acquistare acqua di qualità ad un prezzo significativamente inferiore al mercato e contestualmente ridurre i volumi di plastica da raccogliere e smaltire;
- ACQUA ha accettato la richiesta del COMUNE e redatto apposito progetto per la realizzazione della “casa dell’acqua”;

TUTTO CIO’ PREMESSO SI CONVIENE E STIPULA QUANTO SEGUE

Art. 1 – Premesse ed allegati

Le premesse e gli allegati costituiscono parte integrante della presente convenzione.

Art. 2 – Oggetto della Convenzione

Oggetto della presente convenzione è il servizio di erogazione di acqua al pubblico tramite l’installazione e la gestione di una “casa dell’acqua” in Corso Garibaldi angolo Corso Mazzini nel Comune di Vespolate.

Art. 3 – Modalità di espletamento del SERVIZIO

ACQUA procederà al servizio di erogazione di acqua al pubblico tramite l'installazione e la gestione di una "casa dell'acqua" in Corso Garibaldi angolo Corso Mazzini a Vespolate. La "casa dell'acqua" erogherà acqua di rete refrigerata, naturale e gasata, al prezzo di 6 centesimi al litro, salvo eventuali variazioni da concordare con il COMUNE, rimanendo in funzione 365 giorni all'anno, 24 ore su 24, con orario eventualmente modificabile in accordo con il COMUNE.

ACQUA riconoscerà al COMUNE l'importo di 1 centesimo a litro erogato, con cadenza annuale dalla data di messa in esercizio dell'erogatore, a fronte delle spese di preparazione del locale tecnico e di mantenimento in esercizio, come di seguito specificato.

I cittadini potranno riempire bottiglie e contenitori propri selezionando l'erogazione di 0,5, 1 o 1,5 litri per volta, il cui valore sarà scalato da tessere prepagate acquistabili presso gli uffici di ACQUA e presso tutte le attività commerciali presenti sul territorio che aderiranno all'iniziativa.

Per l'espletamento del servizio ACQUA potrà comunque avvalersi di società terze convenzionate con la stessa.

Art. 4 – Obblighi di ACQUA

ACQUA si farà carico, direttamente o tramite società terze convenzionate con la stessa, di:

- installare a proprie spese, comprensive di trasporto e collaudo, una "casa dell'acqua" idonea alla distribuzione di acqua di rete refrigerata, naturale e gasata, conforme alle caratteristiche riportate nel progetto approvato dal COMUNE ed allegato alla presente convenzione, completa di video per la proiezione di messaggi controllati da remoto; la "casa dell'acqua" sarà installata "nuda", ovvero con le superfici prive di loghi e/o scritte; ACQUA concorderà con il COMUNE la successiva personalizzazione della stessa tramite autoadesivi;
- rifornire di CO₂, gestire e provvedere alla manutenzione della "casa dell'acqua" a proprie spese per l'intera durata della convenzione;
- pulire e garantire il decoro della "casa dell'acqua", fornire ed installare, qualora si verificassero ripetuti episodi di vandalismo, un sistema di videosorveglianza ad IP fisso;
- garantire il funzionamento del monitor posto sulla "casa dell'acqua" per messaggi istituzionali, a disposizione di ACQUA, del COMUNE e degli Enti Locali interessati, e del relativo sistema di controllo remoto dalla sede di ACQUA;
- occuparsi della vendita e distribuzione al pubblico delle schede prepagate necessarie per l'acquisto di acqua presso la "casa dell'acqua"; le schede magnetiche saranno personalizzate in accordo con il COMUNE.

Art. 5 – Obblighi del COMUNE

Al fine di collaborare al successo dell'iniziativa, il COMUNE concorrerà, con oneri a proprio carico:

- all'allaccio della "casa dell'acqua" alla rete elettrica, mantenendo l'intestazione dell'allaccio stesso e sostenendo il costo dell'energia elettrica assorbita dall'impianto per l'intera durata della concessione;

- alla realizzazione del locale tecnico, necessario all’installazione della “casa dell’acqua”, secondo quanto indicato nei disegni esecutivi che saranno prodotti da ACQUA;
- alla pulizia e al decoro dell’area circostante la “casa dell’acqua”, fornendo ad ACQUA un allaccio alla rete di telecomunicazione utile a permettere l’eventuale sistema di telesorveglianza ad IP fisso.

Fermo restando l’obbligo di ACQUA ad ottenere tutte le autorizzazioni necessarie all’utilizzo della “casa dell’acqua”, il COMUNE non richiederà ad ACQUA né oneri per l’occupazione del locale tecnico, né pubblicitari per l’intera durata della convenzione.

Il COMUNE, d’intesa con gli Enti Locali interessati, si impegna inoltre a pubblicizzare l’iniziativa tramite i propri strumenti di comunicazione (bacheche, sito internet, ecc.) nei confronti:

- del pubblico, al fine di sostenere lo spirito ambientale dell’iniziativa e promuovere l’utilizzo della “casa dell’acqua”;
- delle attività commerciali del territorio, affinché aderiscano all’iniziativa divenendo punti vendita delle schede prepagate per usufruire della “casa dell’acqua”.

Art. 6 – Proprietà e disponibilità dell’impianto

La “casa dell’acqua” è bene strumentale di ACQUA.

ACQUA potrà comunque avvalersi di società terze proprietarie convenzionate con la stessa.

ACQUA, il COMUNE e gli Enti Locali interessati avranno disponibilità ad utilizzare la “casa dell’acqua” come luogo di aggregazione per iniziative ambientali, culturali, ecc. .

Art. 7 – Tempi e durata della convenzione

ACQUA si impegna a rendere operativo il servizio di erogazione di acqua al pubblico, tramite l’installazione della “casa dell’acqua”, entro 30 giorni dalla messa a disposizione del locale tecnico che dovrà ospitare le apparecchiature.

La presente convenzione decorre dalla data di sottoscrizione ed avrà durata sino al 31 dicembre 2026.

Art. 8 – Clausola compromissoria

Per le controversie che dovessero insorgere in dipendenza della presente convenzione, o qualora emergessero particolari condizioni tali da renderne eccessivamente gravoso l’adempimento per cause esterne non imputabili alle parti, le stesse si attiveranno al fine di ricomporre amichevolmente la questione. Ove entro 30 giorni non si pervenisse ad una soluzione della controversia, la stessa sarà rimessa al giudizio di un Arbitro nominato dal Presidente del Tribunale di Novara.

La decisione dell’Arbitro viene fin d’ora riconosciuta dalle parti come manifestazione della loro stessa volontà.

Art. 9 – Registrazione del contratto

Il presente atto, prodotto in due originali ad unico effetto, sarà sottoposto a registrazione solo in caso d'uso. In tale eventualità le relative spese saranno a carico della parte inadempiente.

Letto, confermato e sottoscritto.


Novara, 2014

ACQUA NOVARA.VCO S.p.A.

L'Amministratore Delegato

COMUNE DI VESPOLATE

Il Responsabile del Servizio Tecnico

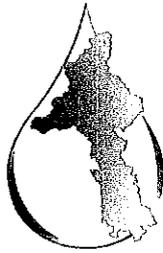

**ACQUA
NOVARA.VCO
S.p.A.**

Via Triggiani, 9 - 28100 NOVARA (NO)
Tel. 0321/413111 - Fax. 0321/413196

PROGETTO: Realizzazione "Casa dell'Acqua"
in Comune di Vespolate

Progetto Esecutivo

ELABORATO: Tavola n. 1
Planimetria generale


SCALA: 1/100

DATA: Febbraio 2014
Aggiornamento:

COMMITTENTE:
Acqua Novara.VCO S.p.A.

IL PROGETTISTA: Ing. B. Dell'Edera

via Mazzini

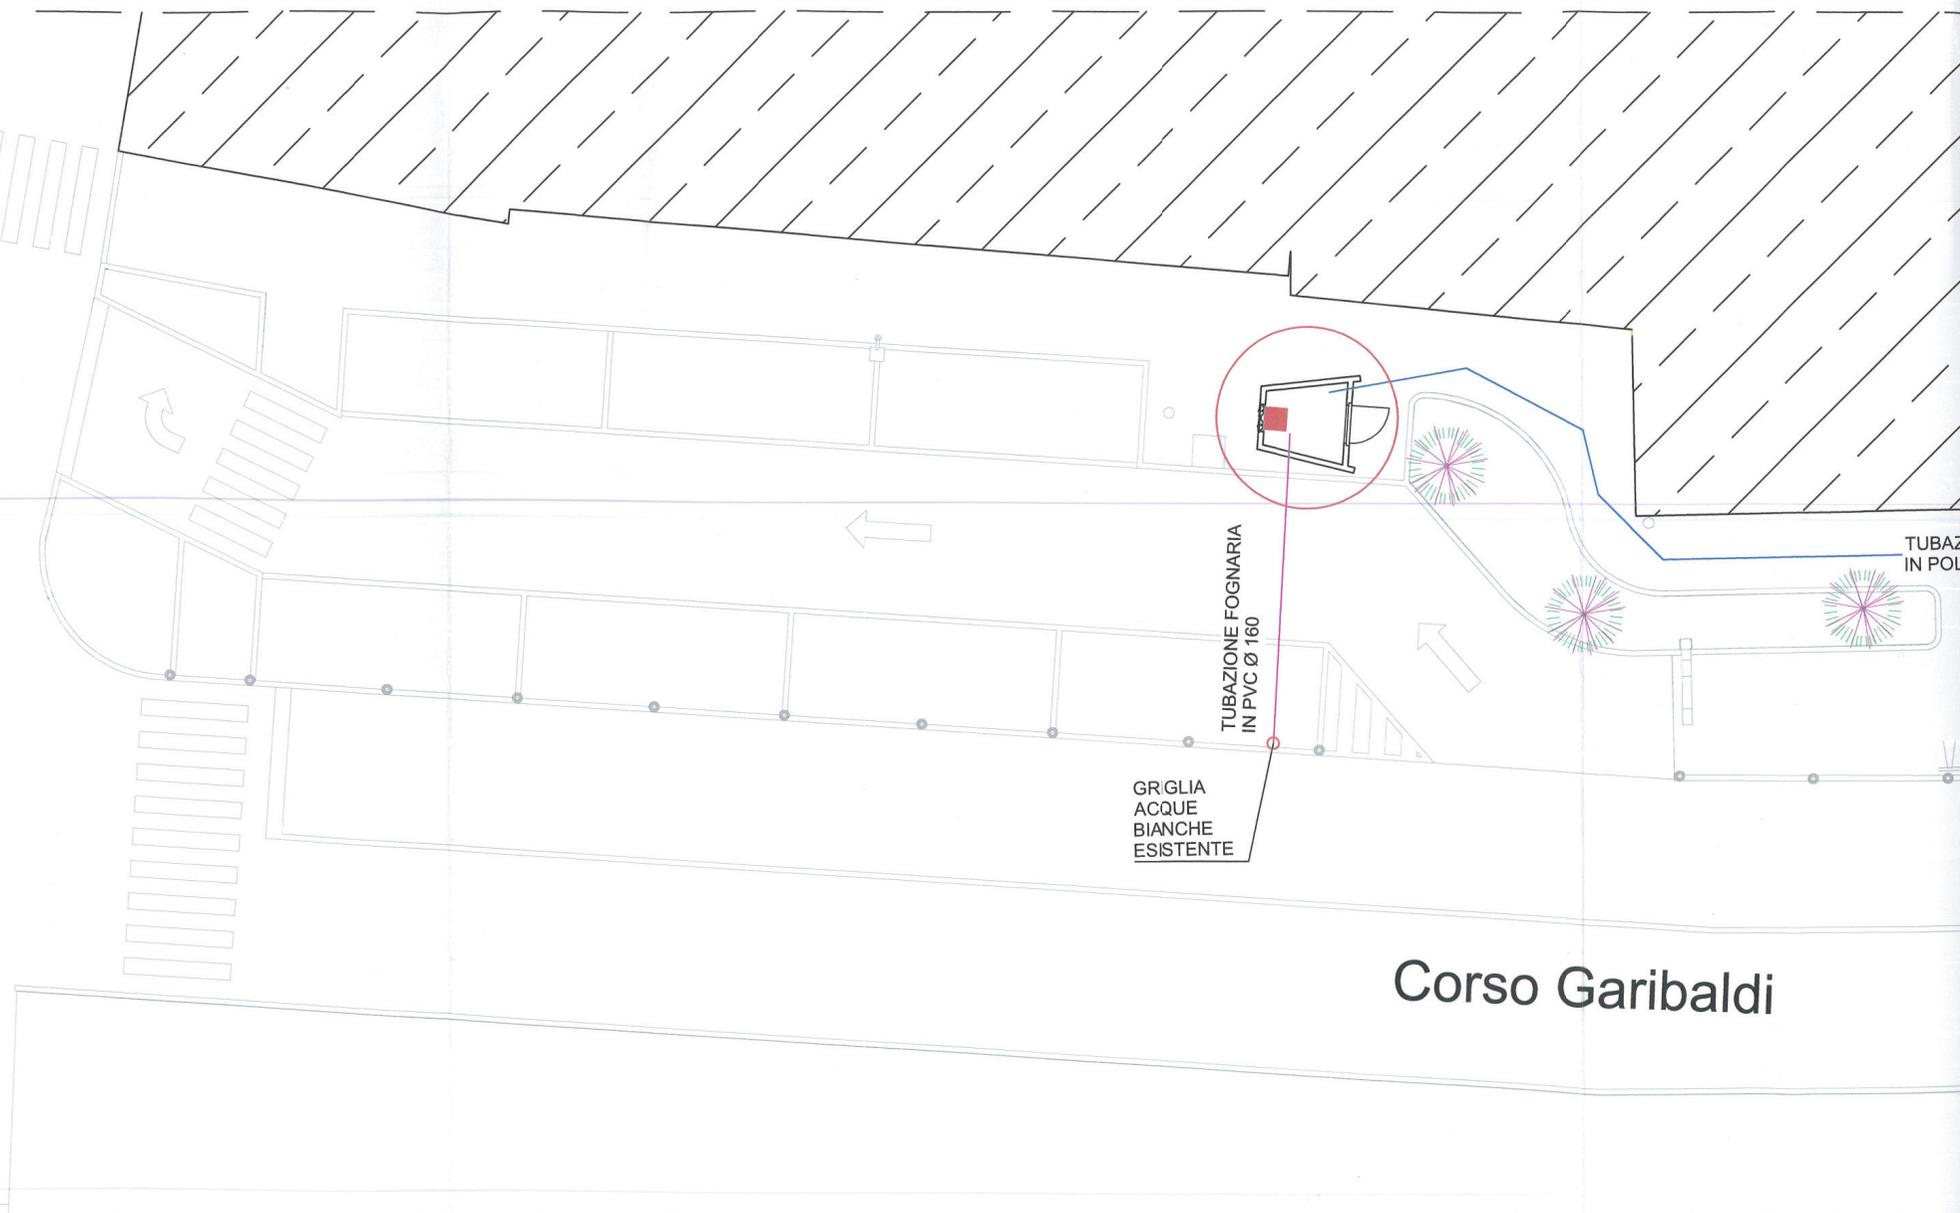

Corso Garibaldi



aribaldi